



**KLAIPĖDOS PASLAUGŲ IR VERSLO MOKYKLA  
DIREKTORIUS**

**ĮSAKYMAS  
DĖL BENDRABUČIO EVAKUACIJOS PLANŲ GINTARO G. 2,  
KLAIPĖDA, PATVIRTINIMO**

2020 m. gruodžio 18 d. Nr. V1-274  
Klaipėda

**T v i r t i n u** Klaipėdos paslaugų ir verslo mokyklos bendrabučio, Gintaro g. 2, Klaipėda, antro, trečio, ketvirto ir penkto aukštų evakuacijos planus (pridedama).


Direktorius

Valentinas Radavičius

Parengė  
Civilinės saugos inžinierius  
Nairas Malakauskas

# KLAIPĖDOS PASLAUGŲ IR VERSLO MOKYKLOS ANTRŲ AUKŠTO EVAKUACIJOS PLANAS

(Gintaro g. 2, Klaipėda)

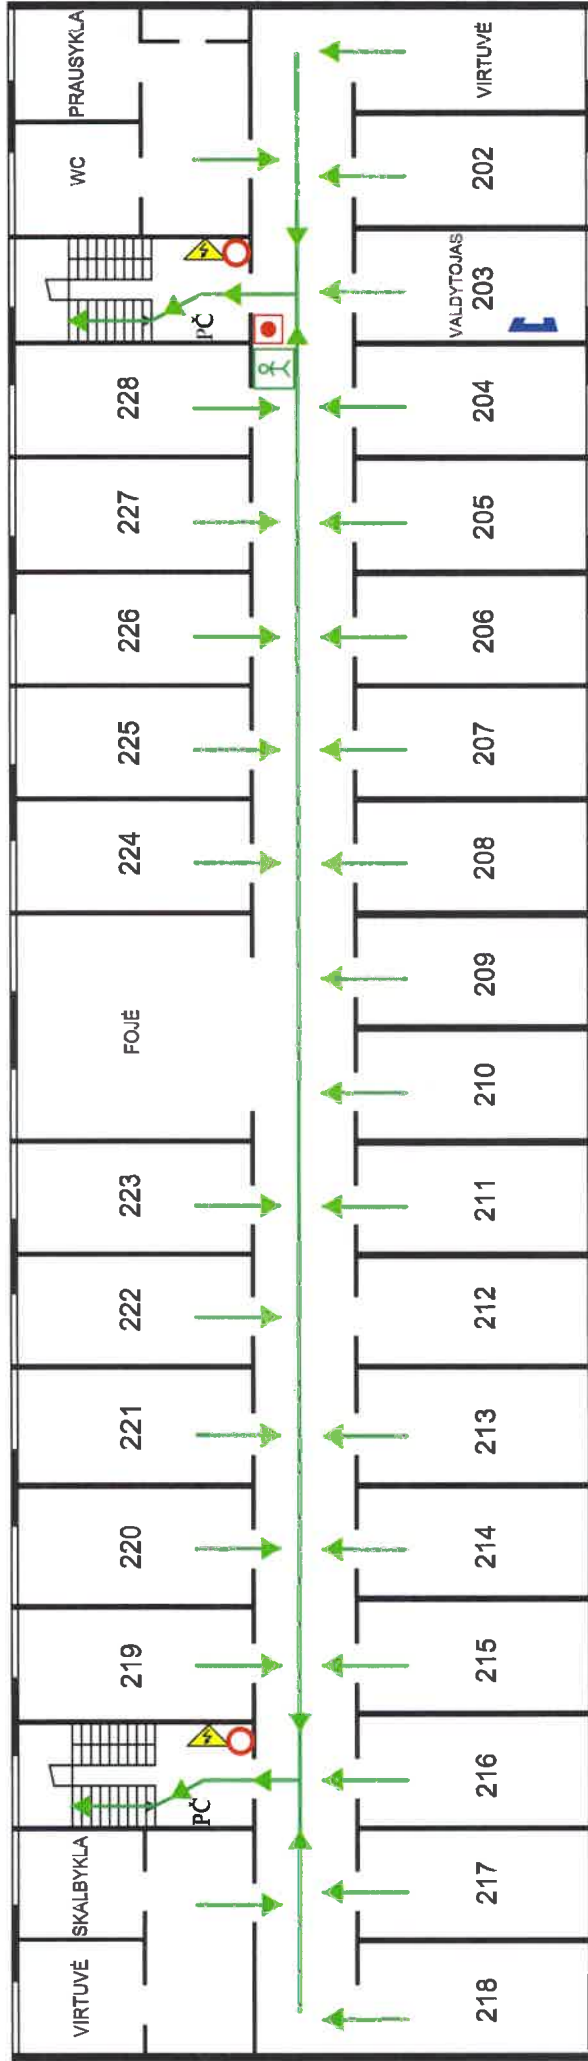


**SUTARTINIAI ŽENKLAI**

- GESINTUVO LAIKYMO VIETA
- PČ PRIEŠGAISRINIS ČIAUPAS
- PAGRINDINIS EVAKUACIJOS KELIAS
- JŪS ESATE ČIA (PLANO VIETA)
- TELEFONAS, KILUS GAISRUI SKAMBINTI – 112
- RANKINIS GAISRINĖS SIGNALIZACIJOS MYGTUKAS

PATVIRTINTA  
 Klaipėdos paslaugų ir  
 verslo mokyklos direktoriaus  
 2020 m. 12 mėn. 18 d.  
 įsakymu Nr. V1-274

# KLAIPĖDOS PASLAUGŲ IR VERSLO MOKYKLOS TREČIO AUKŠTO EVAKUACIJOS PLANAS

(Gintaro g. 2, Klaipėda)

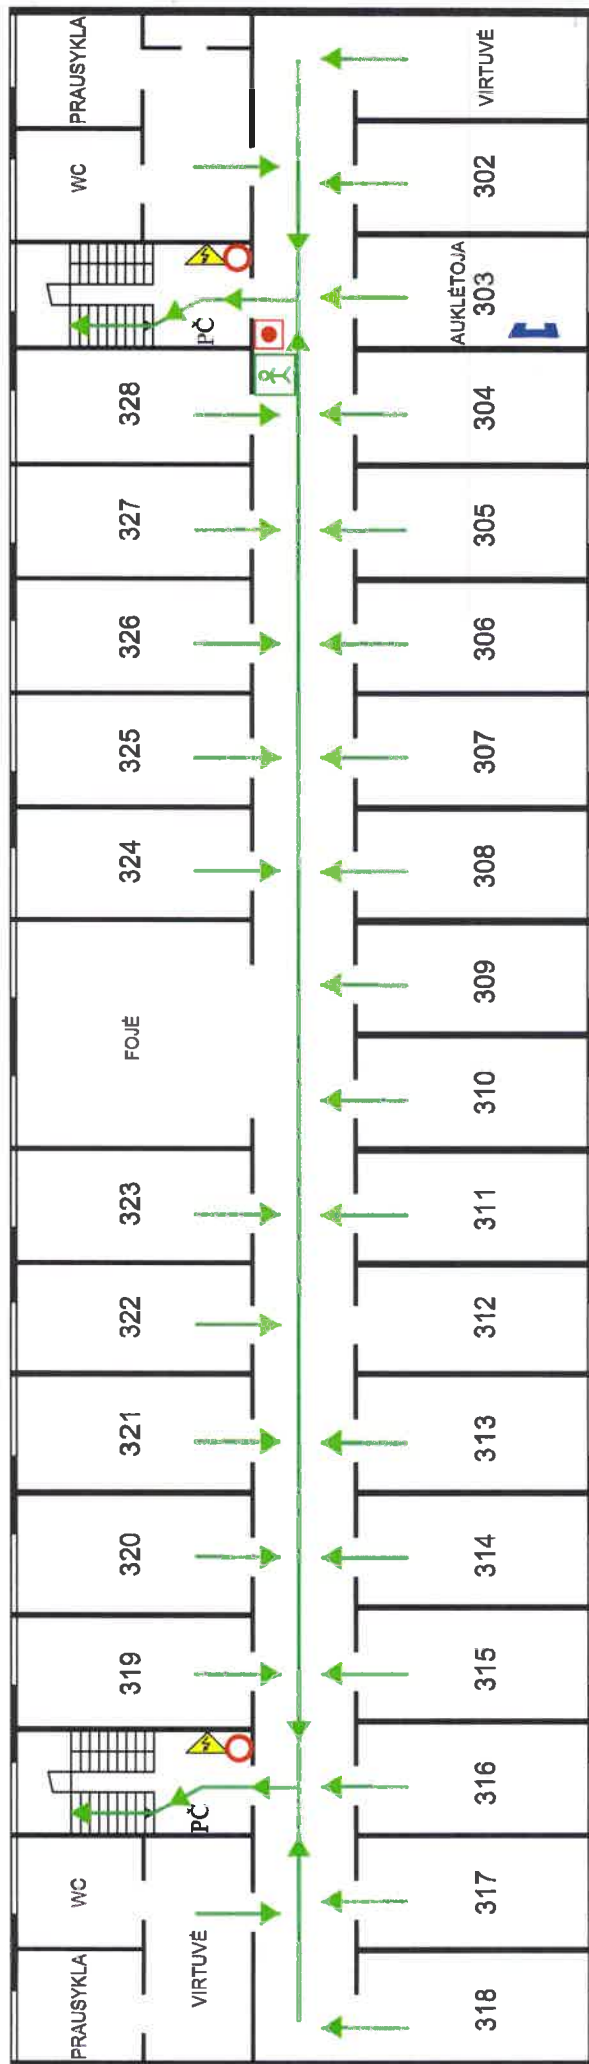


## SUTARTINIAI ŽENKLAI

-  GESINTUVO LAIKYMO VIETA
-  PŪK PRIEŠGAISRINIS ČIAUPAS
-  PAGRINDINIS EVAKUACIJOS KELIAS
-  JŪS ESATE ČIA (PLANO VIETA)
-  RANKINIS GAISRINĖS SIGNALIZACIJOS MYGTUKAS
-  TELEFONAS, KILUS GAISRUI SKAMBINTI – 112

# KLAIPĖDOS PASLAUGŲ IR VERSLO MOKYKLOS KETVIRTO AUKŠTO EVAKUACIJOS PLANAS

(Gintaro g. 2, Klaipėda)

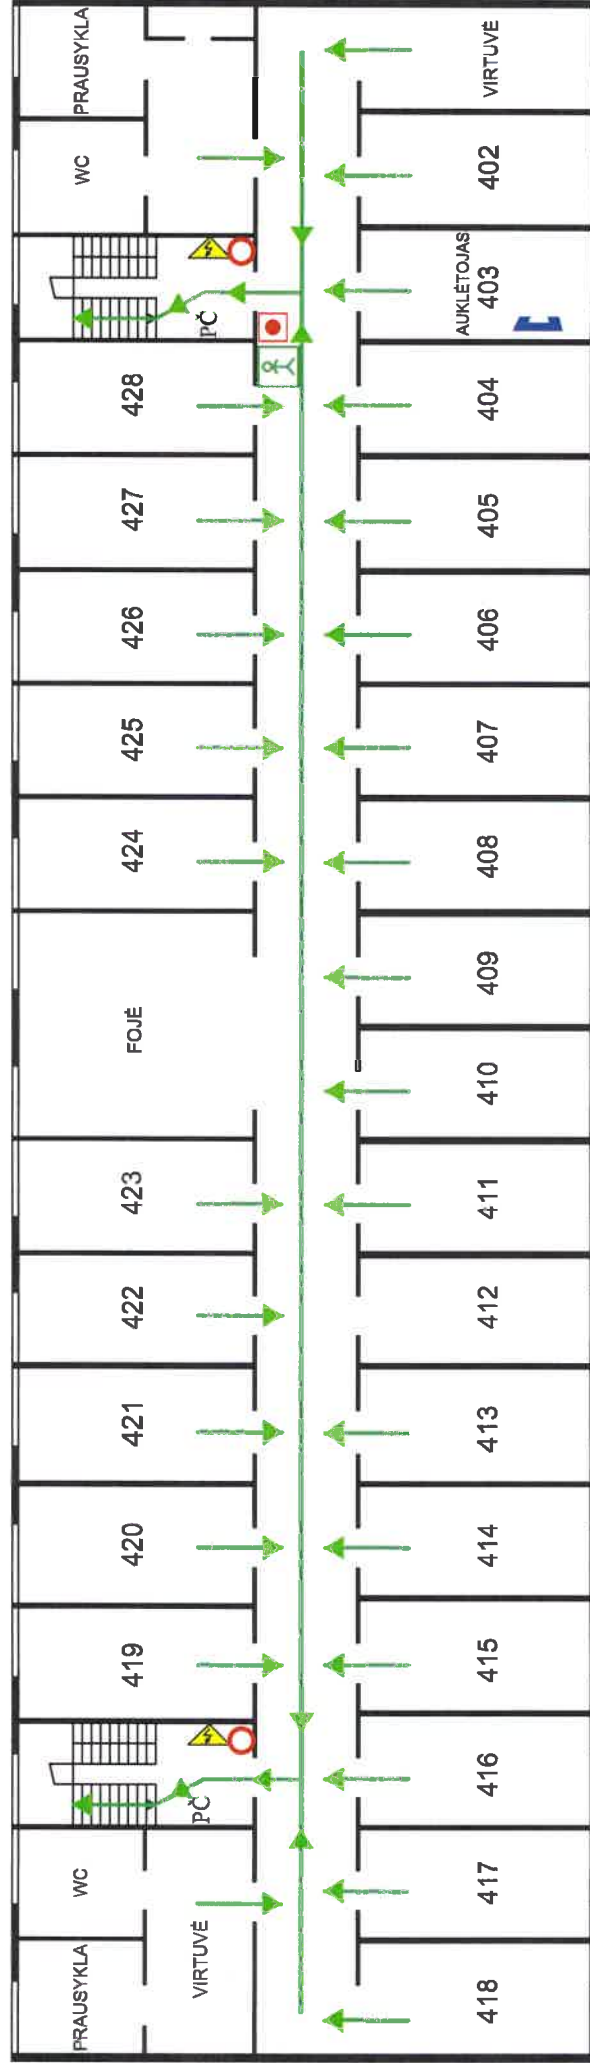


## SUTARTINIAI ŽENKLAI

-  GESINTUVO LAIKYMO VIETA
-  PĖ PRIEŠGAISRINIS ČIAUPAS
-  PAGRINDINIS EVAKUACIJOS KELIAS
-  JŪS ESATE ČIA (PLANO VIETA)
-  TELEFONAS, KILUS GAISRUI SKAMBINTI – 112
-  RANKINIS GAISRINĖS SIGNALIZACIJOS MYGTUKAS

# KLAIPĖDOS PASLAUGŲ IR VERSLO MOKYKLOS PENKTO AUKŠTO EVAKUACIJOS PLANAS

(Gintaro g. 2, Klaipėda)

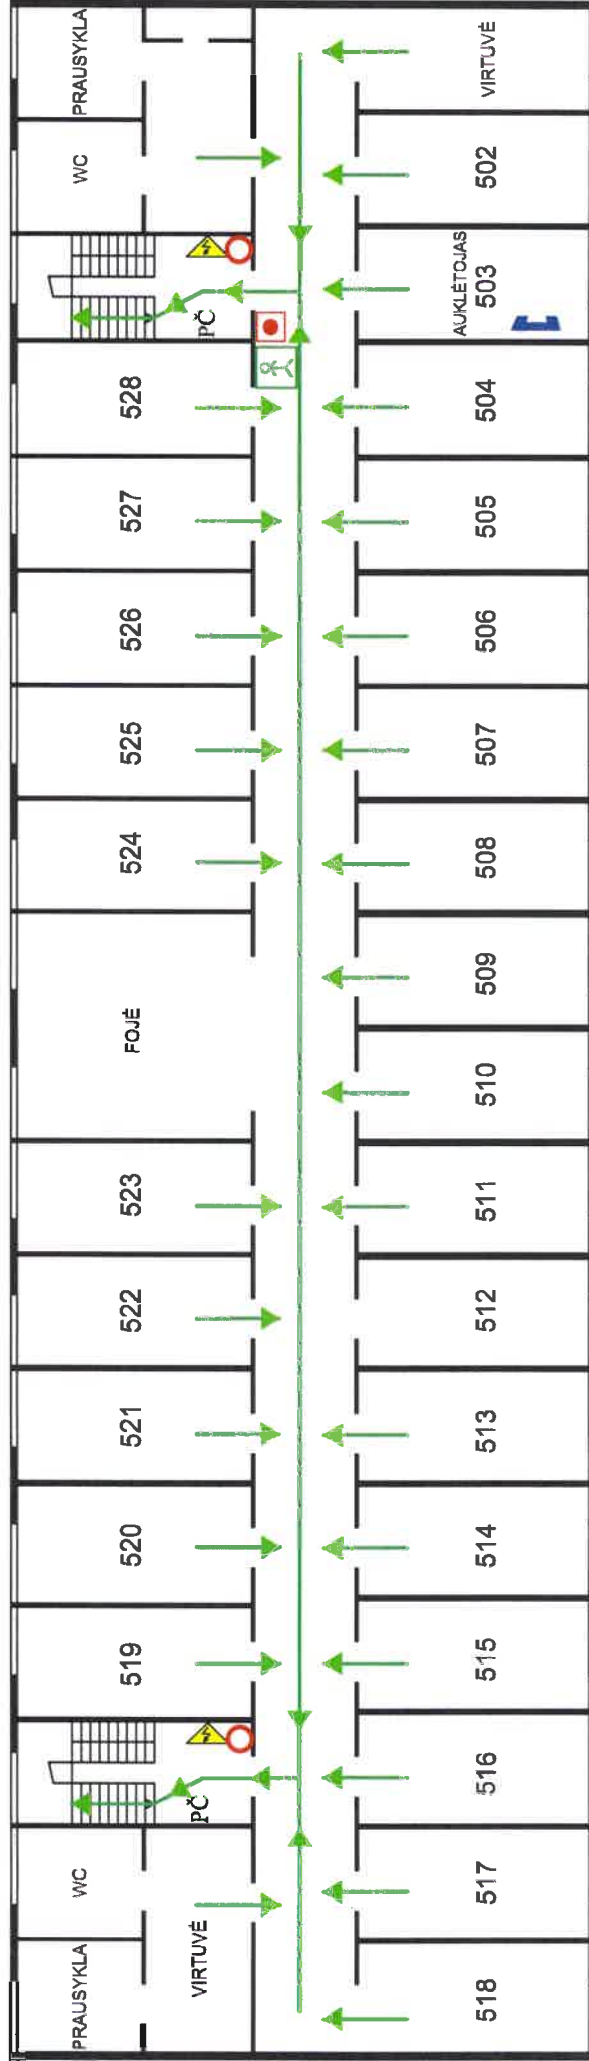

## SUTARTINIAI ŽENKLAI

-  GESINTUVO LAIKYMO VIETA
-  PRIEŠGAISRINIS ČIAUPAS
-  PAGRINDINIS EVAKUACIJOS KELIAS
-  JŪS ESATE ČIA (PLANO VIETA)
-  RANKINIS GAISRINĖS SIGNALIZACIJOS MYGTUKAS
-  TELEFONAS, KILUS GAISRUI SKAMBINTI – 112