



**KLAIPĖDOS PASLAUGŲ IR VERSLO MOKYKLOS  
DIREKTORIUS**

**ĮSAKYMAS  
DĖL KLAIPĖDOS PASLAUGŲ IR VERSLO MOKYKLOS PASTATO J.  
JANONIO G. 13, EVAKUACIJOS PLANŲ PATVIRTINIMO**

2020 m. lapkričio 10 d. Nr. V1-237  
Klaipėda

T v i r t i n u Klaipėdos paslaugų ir verslo mokyklos pastato, J. Janonio g. 13,  
Klaipėda, I, II ir III aukštų evakuacijos planus.


Direktorius

Valentinas Radavičius







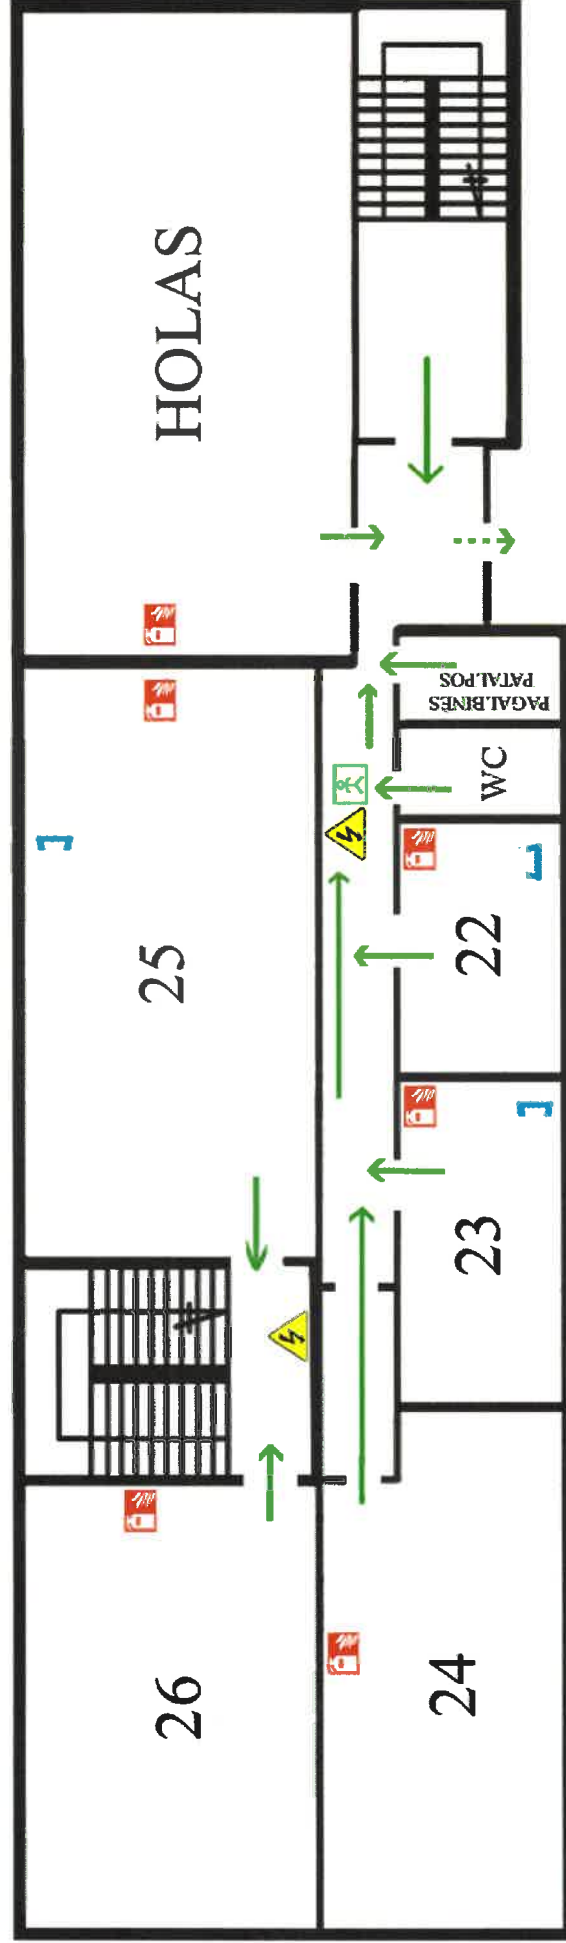



Parengė  
Civilinės saugos inžinierius  
Nairas Malakauskas

# KLAIPĖDOS PASLAUGŲ IR VERSLO MOKYKLOS PIRMO AUKŠTO EVAKUACIJOS PLANAS

(J. Janonio g. 13, Klaipėda)



## SUTARTINIAI ŽENKLAI


- |   |  |   |                                    |  |  |   |                               |
|---|--|---|------------------------------------|--|--|---|-------------------------------|
|  | gesintuvas   |  | elektrinis skydelis                |  | gaisrinio siurblio<br>(elektrifikuotos stendės)<br>jungiklis |  | įs esate čia (plano<br>vieta) |
|  | gaisrinis čiupas   |  | telefonas                          |  | pagrindinis evakuacijos<br>kelias                            |   |                               |
|  | dūmų šalinimo įrenginio<br>rankinio paleidimo<br>jungiklis |  | gaisro signalizacijos<br>jungiklis |  | atsarginis evakuacijos<br>kelias                             |   |                               |

PATVIRTINTA

Klaipėdos paslaugų ir verslo m.  
direktoriaus  
2020 m. 11 mėn. 10 d.  
įsakymu Nr. VI-237

# KLAIPĖDOS PASLAUGŲ IR VERSLO MOKYKLOS ANTRO AUKŠTO EVAKUACIJOS PLANAS

(J. Janonio g. 13, Klaipėda)

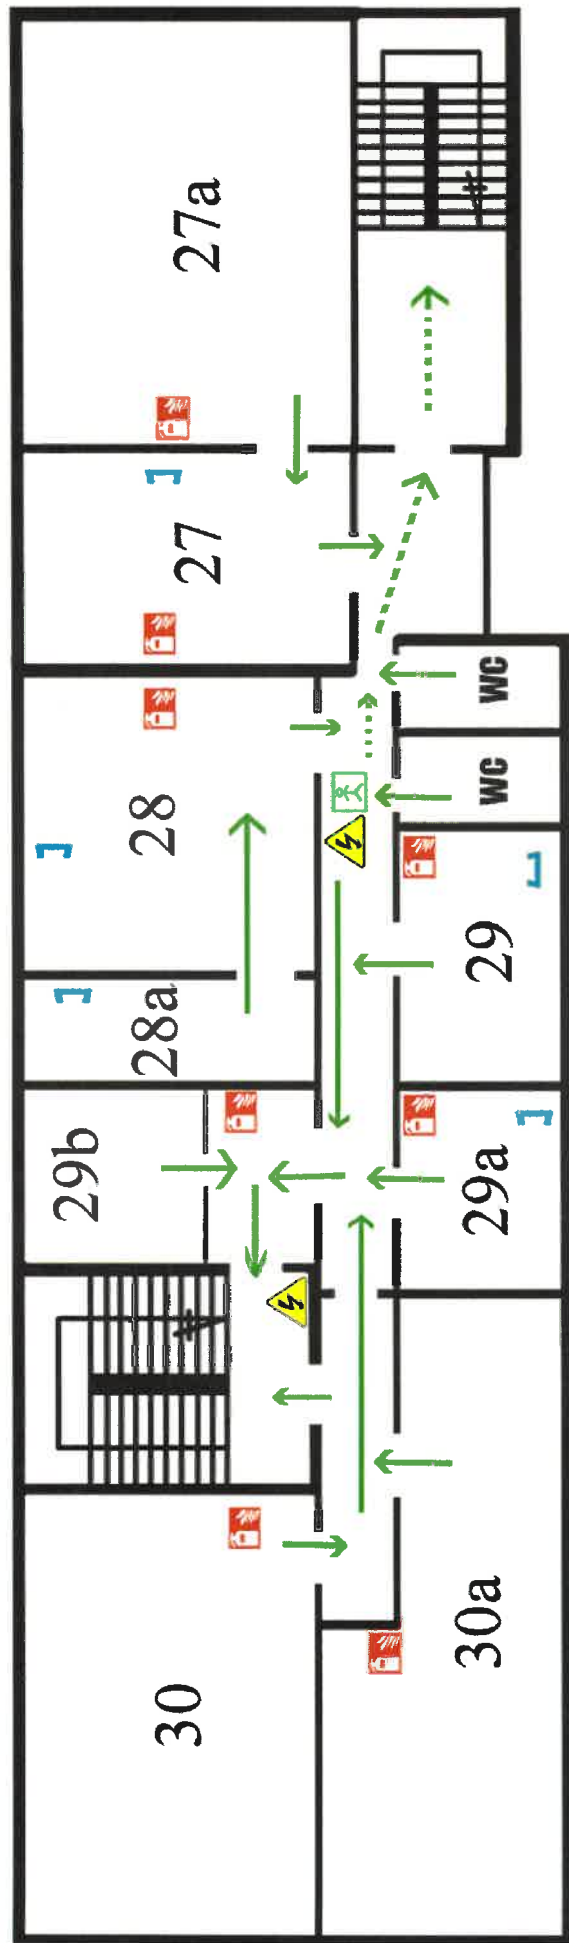

## SUTARTINIAI ŽENKLAI



gesintuvas



elektrinis skydelis



gaisrinio siurblio  
(elektrifikuotos stendės)  
jungiklis



jūs esate čia (plano  
vieta)



gaisrinis čiaupas



telefonas



pagrindinis evakuacijos  
kelias



dūmų šalinimo įrenginio  
rankinio paleidimo  
jungiklis




gaisro signalizacijos  
jungiklis



atsarginis evakuacijos  
kelias

# KLAIPĖDOS PASLAUGŲ IR VERSLO MOKYKLOS TREČIO AUKŠTO EVAKUACIJOS PLANAS

(J. Janonio g. 13, Klaipėda)

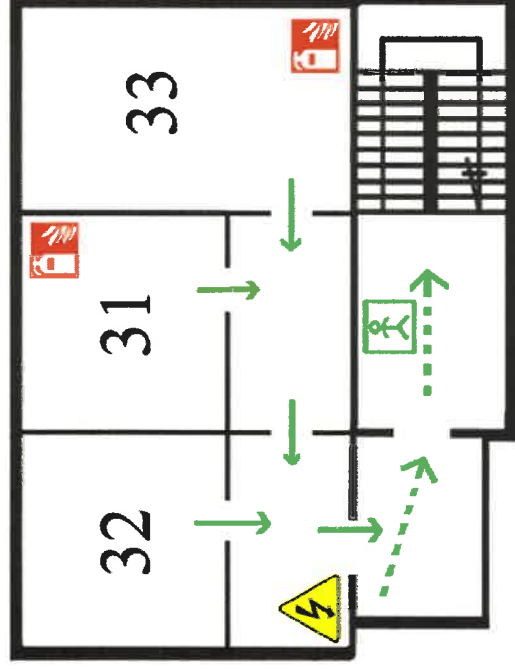

## SUTARTINIAI ŽENKLAI



gesintuvas



elektrės skydelis



gaisrinio siurblio  
(elektrifikuotos skendės)  
jungiklis



jūs esate čia (plano  
vieta)



gaisrinis čiapas



telefonas



pagrindinis evakuacijos  
kelias



dūmų šalinimo įrenginio  
rankinio paleidimo  
jungiklis



gaisro signalizacijos  
jungiklis



atsarginis evakuacijos  
kelias